


IMPLANTATION

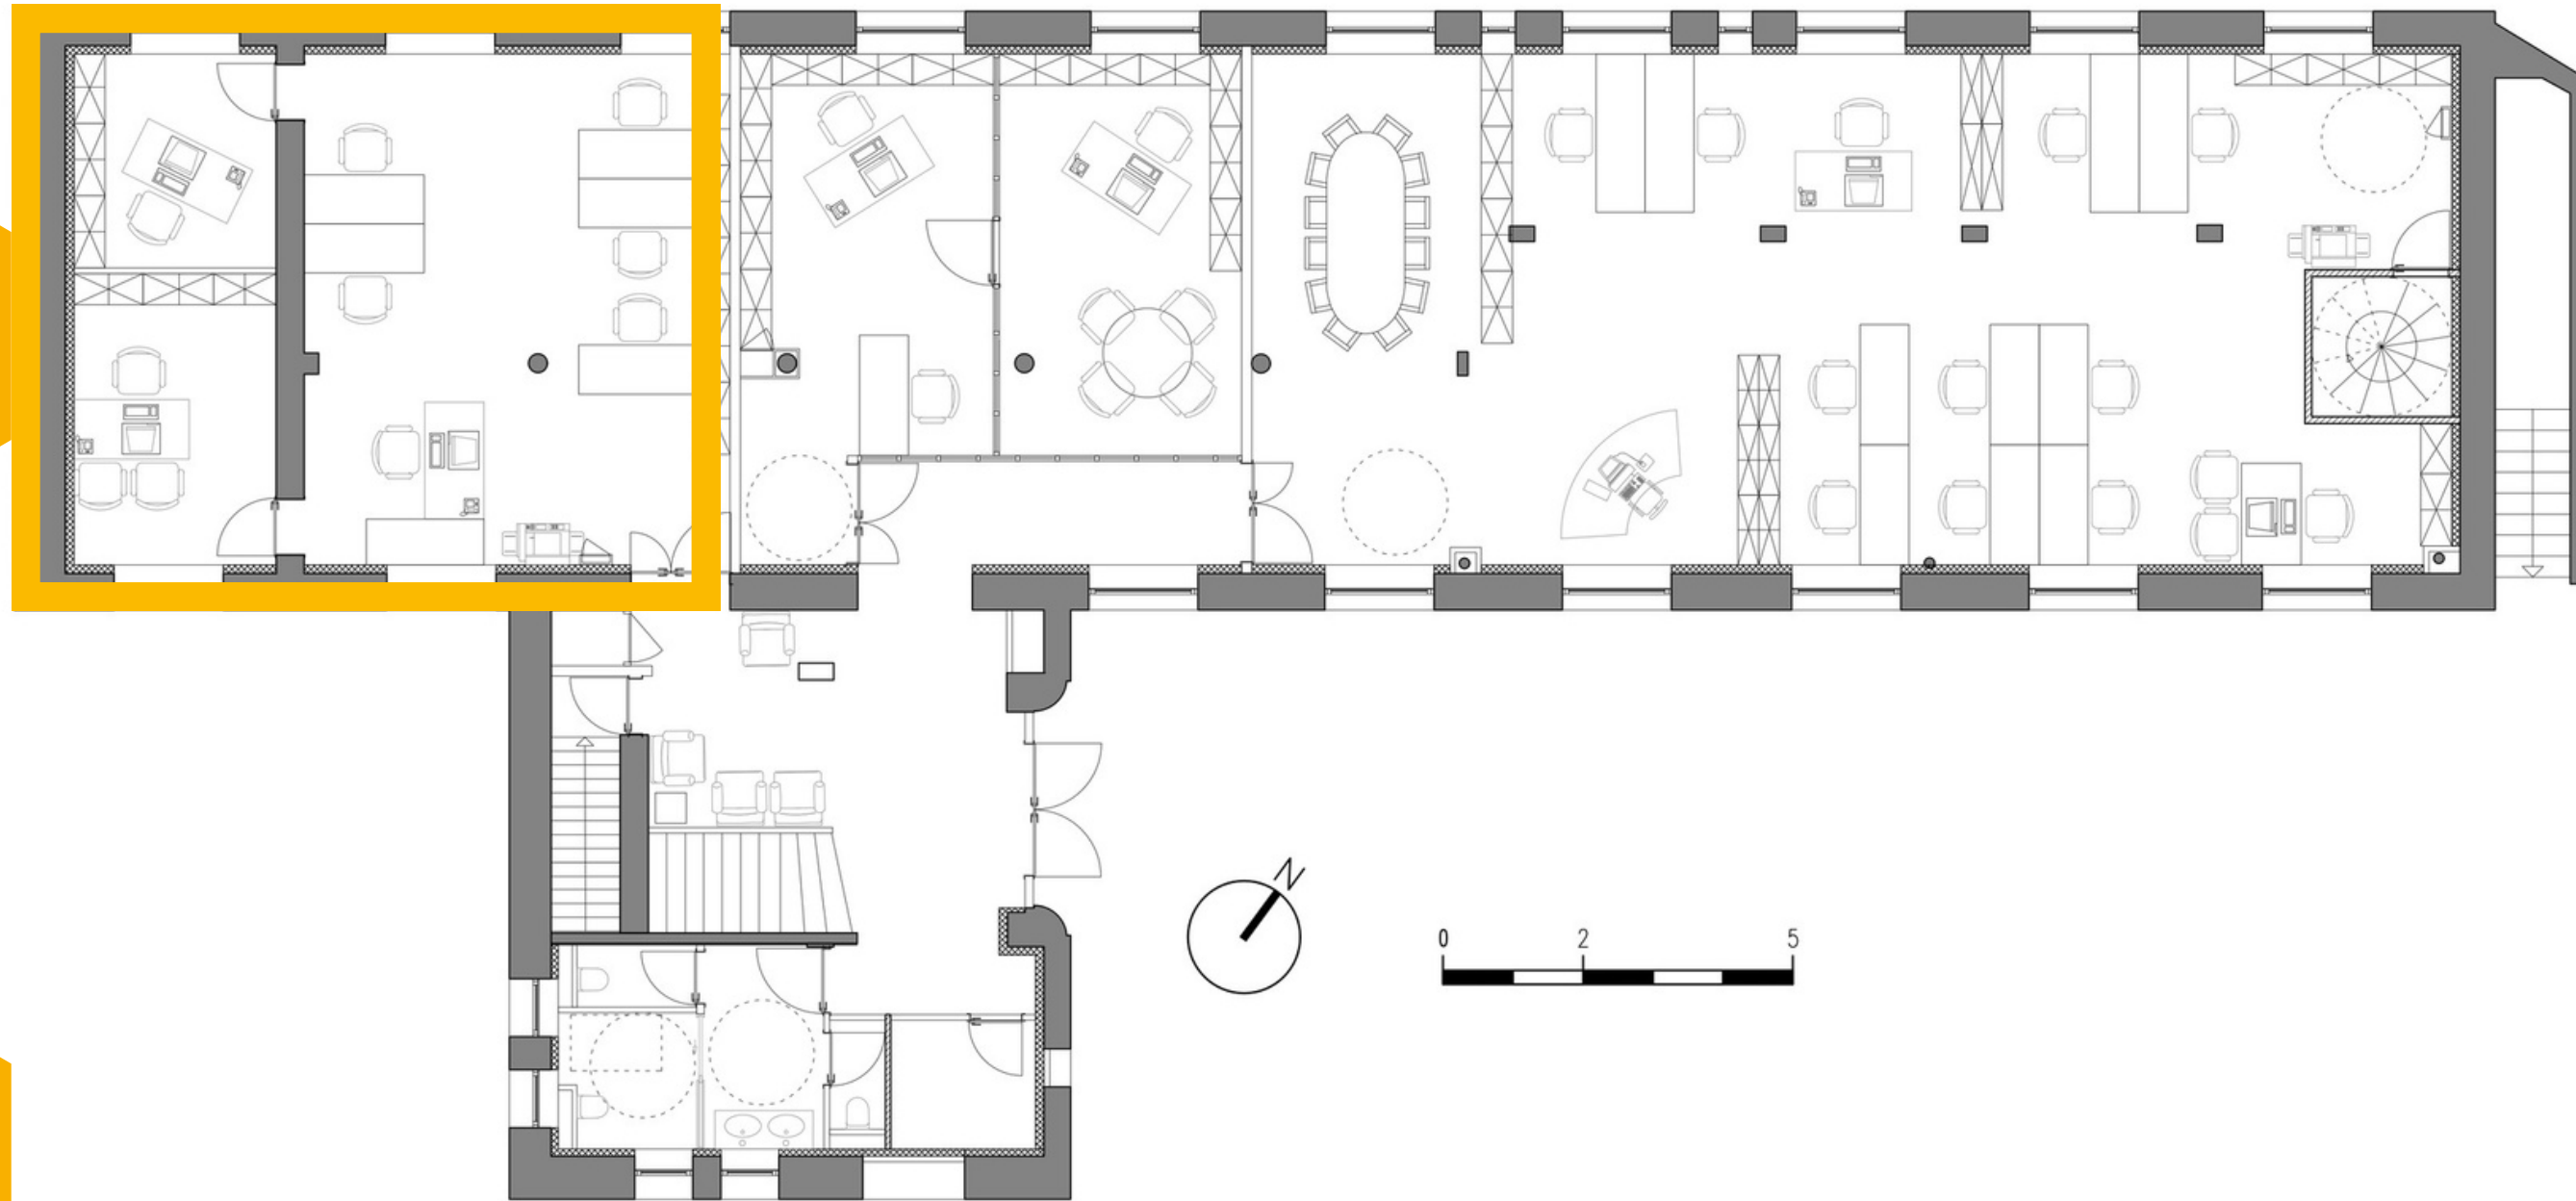

LA MAISON DU CONSEIL 19 RUE DE GISORS 95300 PONTOISE	AMENAGEMENT DES BUREAUX		SOPHIE PROT ARCHITECTURE www.sophieprot.net prot.sophie@gmail.com 06 08 60 37 56
	ETAT PROJETE	20 FEVRIER 2016	
	PLAN RDC	Echelle : 1 / 100'	

PLAN DE MASSE

